

CIMENTOS (-0.50m)

1 : 50

NOMBRE:

Estructura Cimientos

PROFESIONAL:


Luciano Gorosito

FECHA:

04/18/18


Nº:

E101

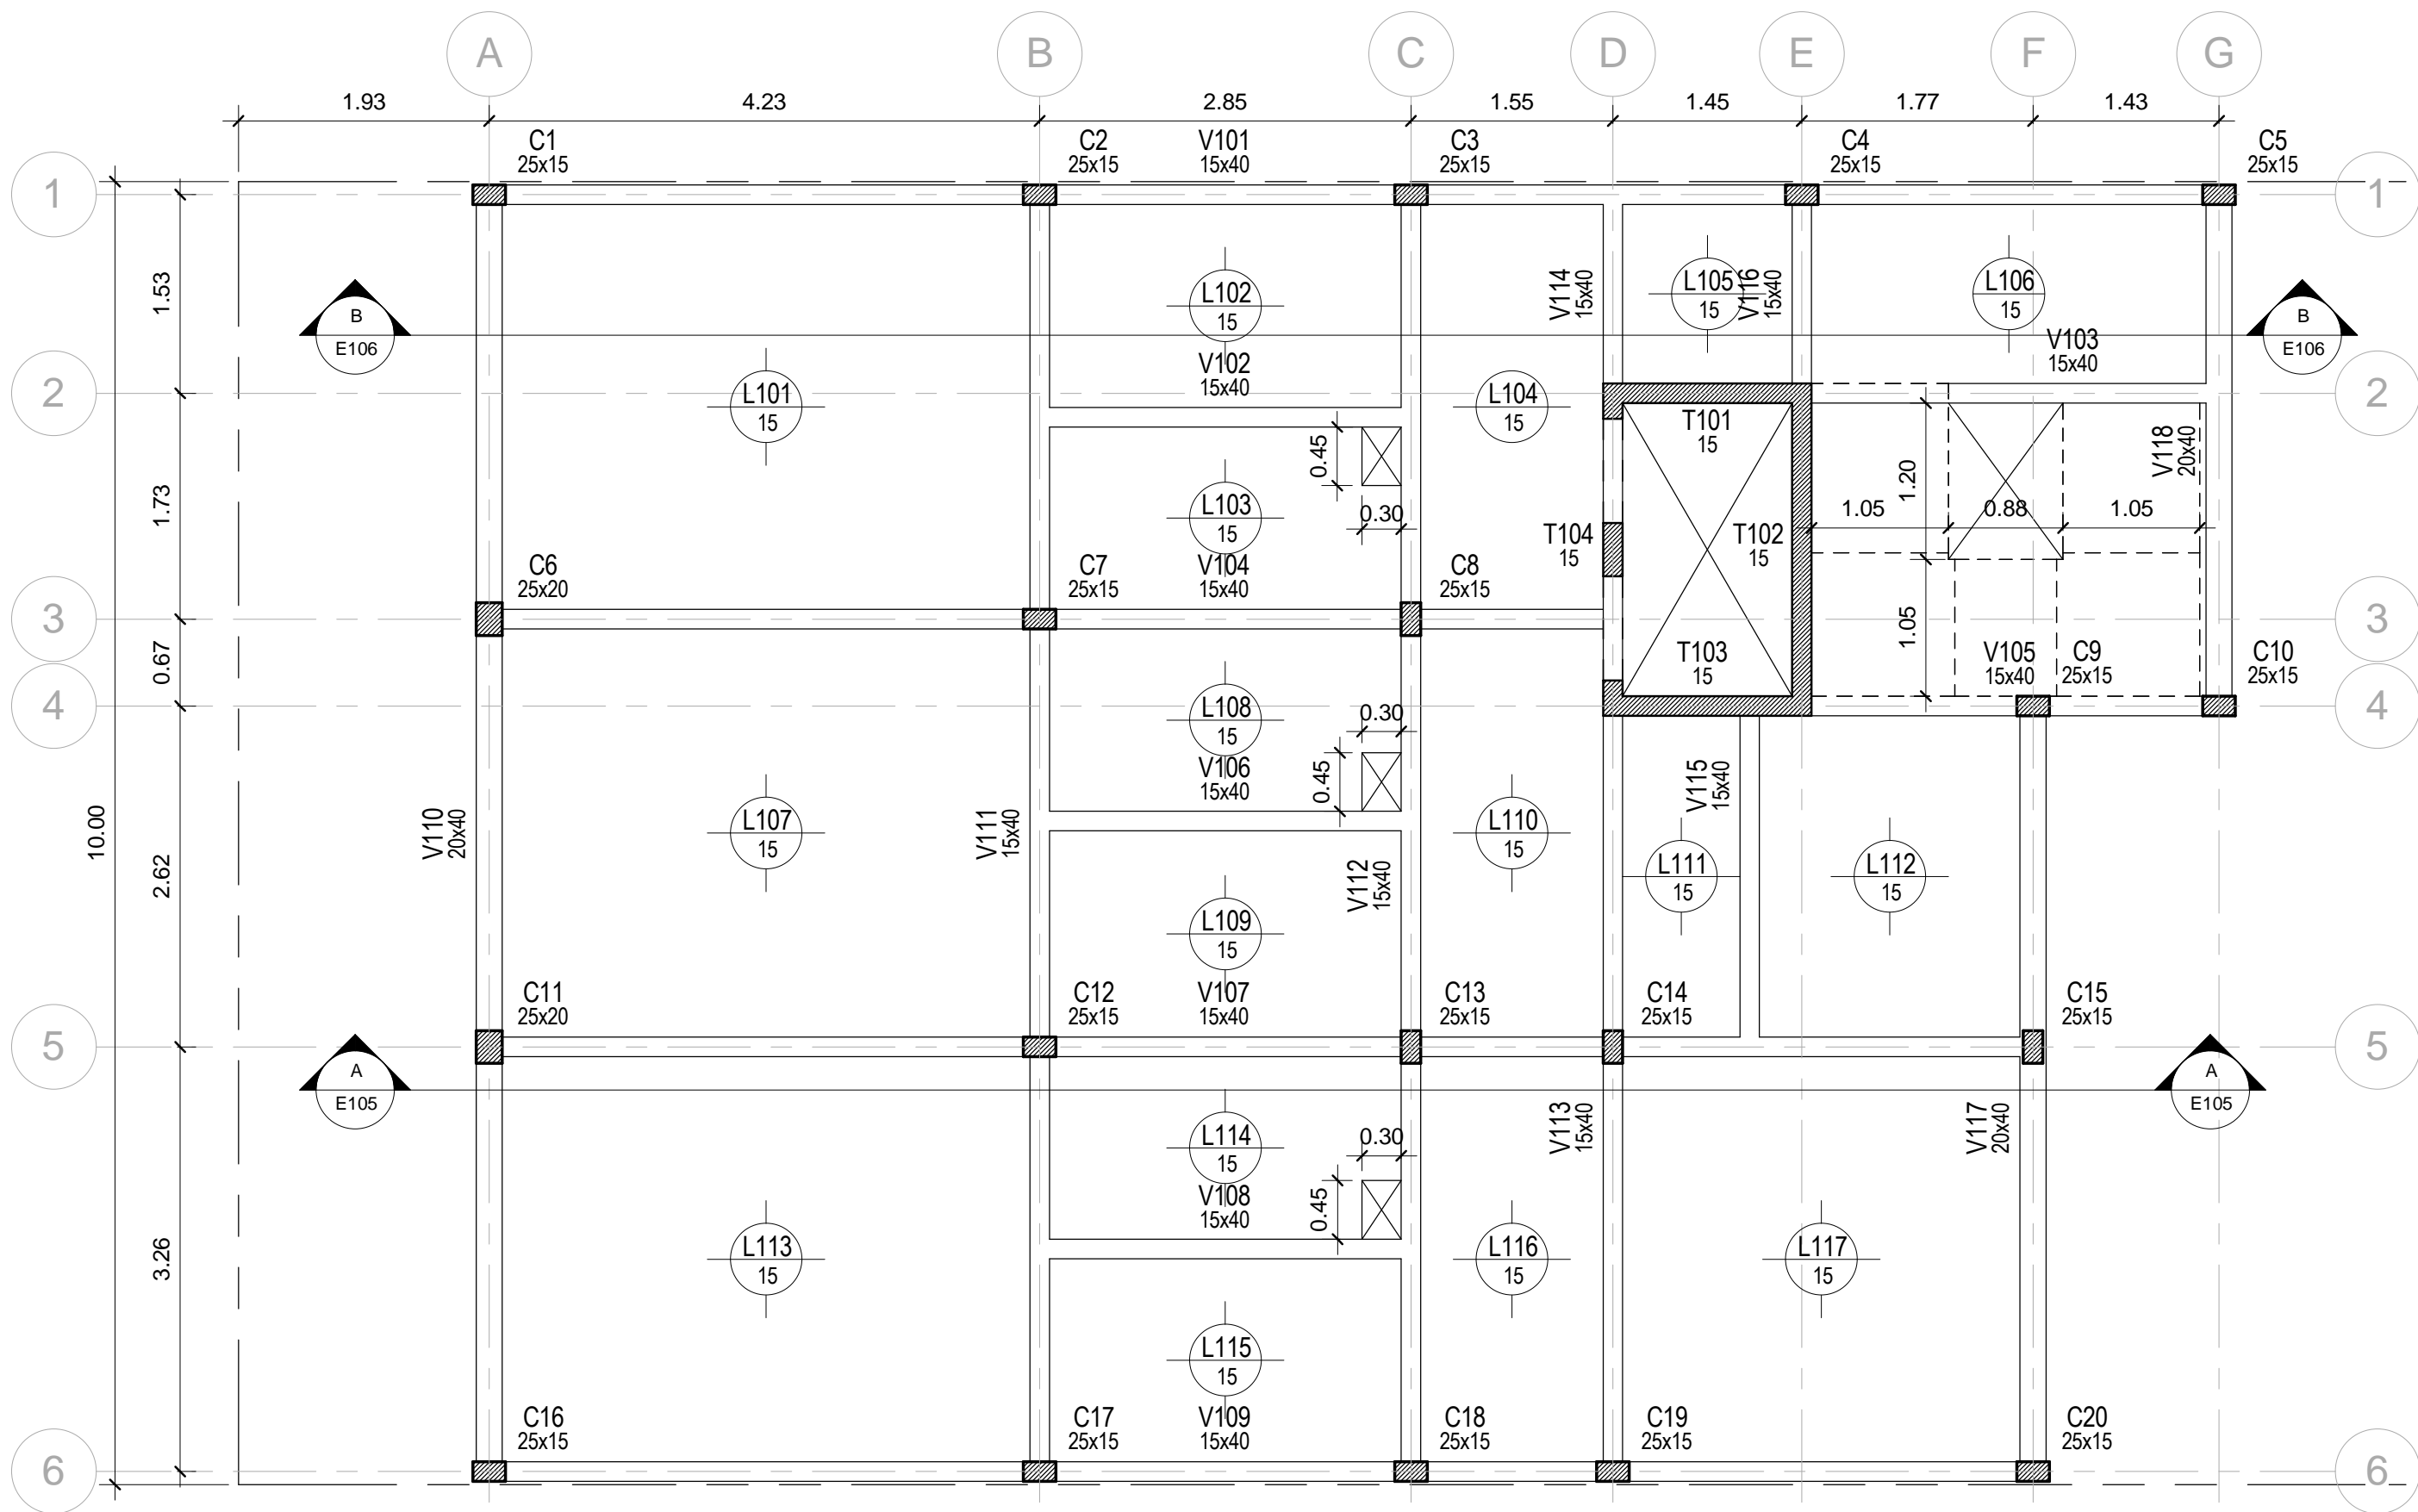


S/PB (+3.00) S/P1 (+6.00)  
S/P2 (+9.00) S/P3 (+12.00)  
1 : 50

NOMBRE: Estructura sobre Planta Baja		
PROFESIONAL: Luciano Gorosito	FECHA: 04/17/18	Nº: E102

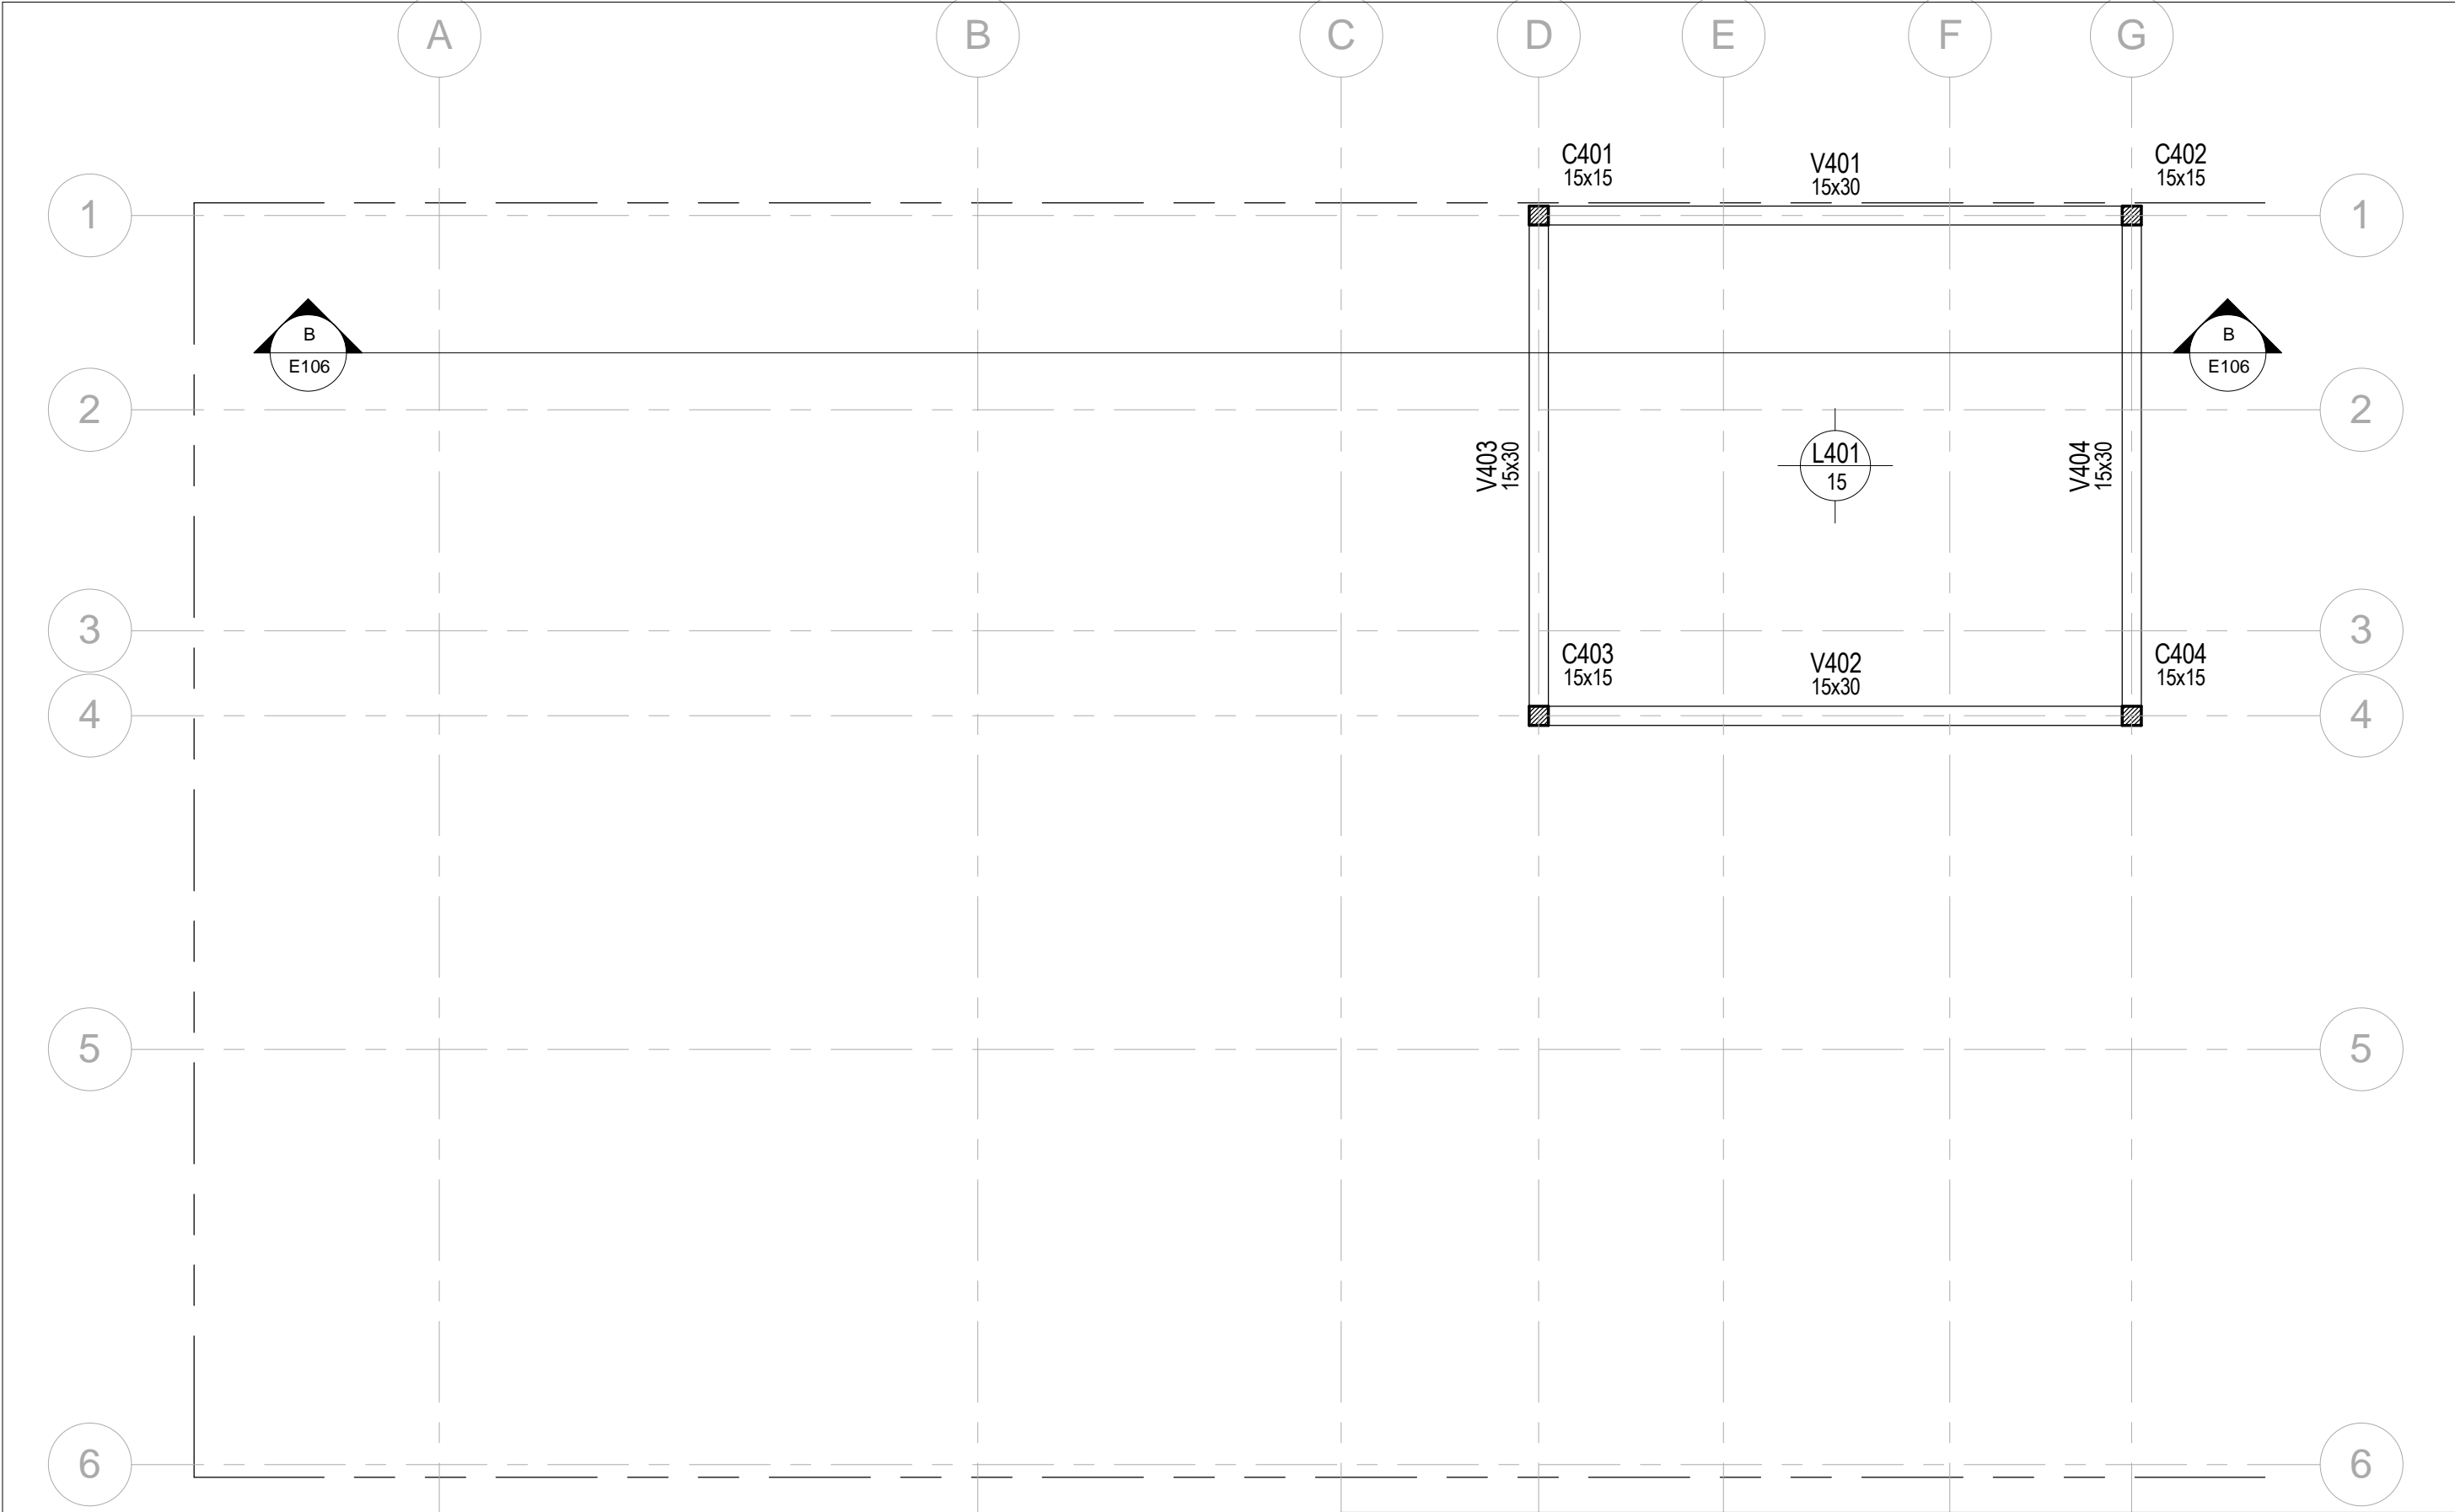

S/TERRAZA (+15.00m)  
1 : 50


NOMBRE: Estructura sobre Terraza		
PROFESIONAL: Luciano Gorosito	FECHA: 04/17/18	Nº: E103

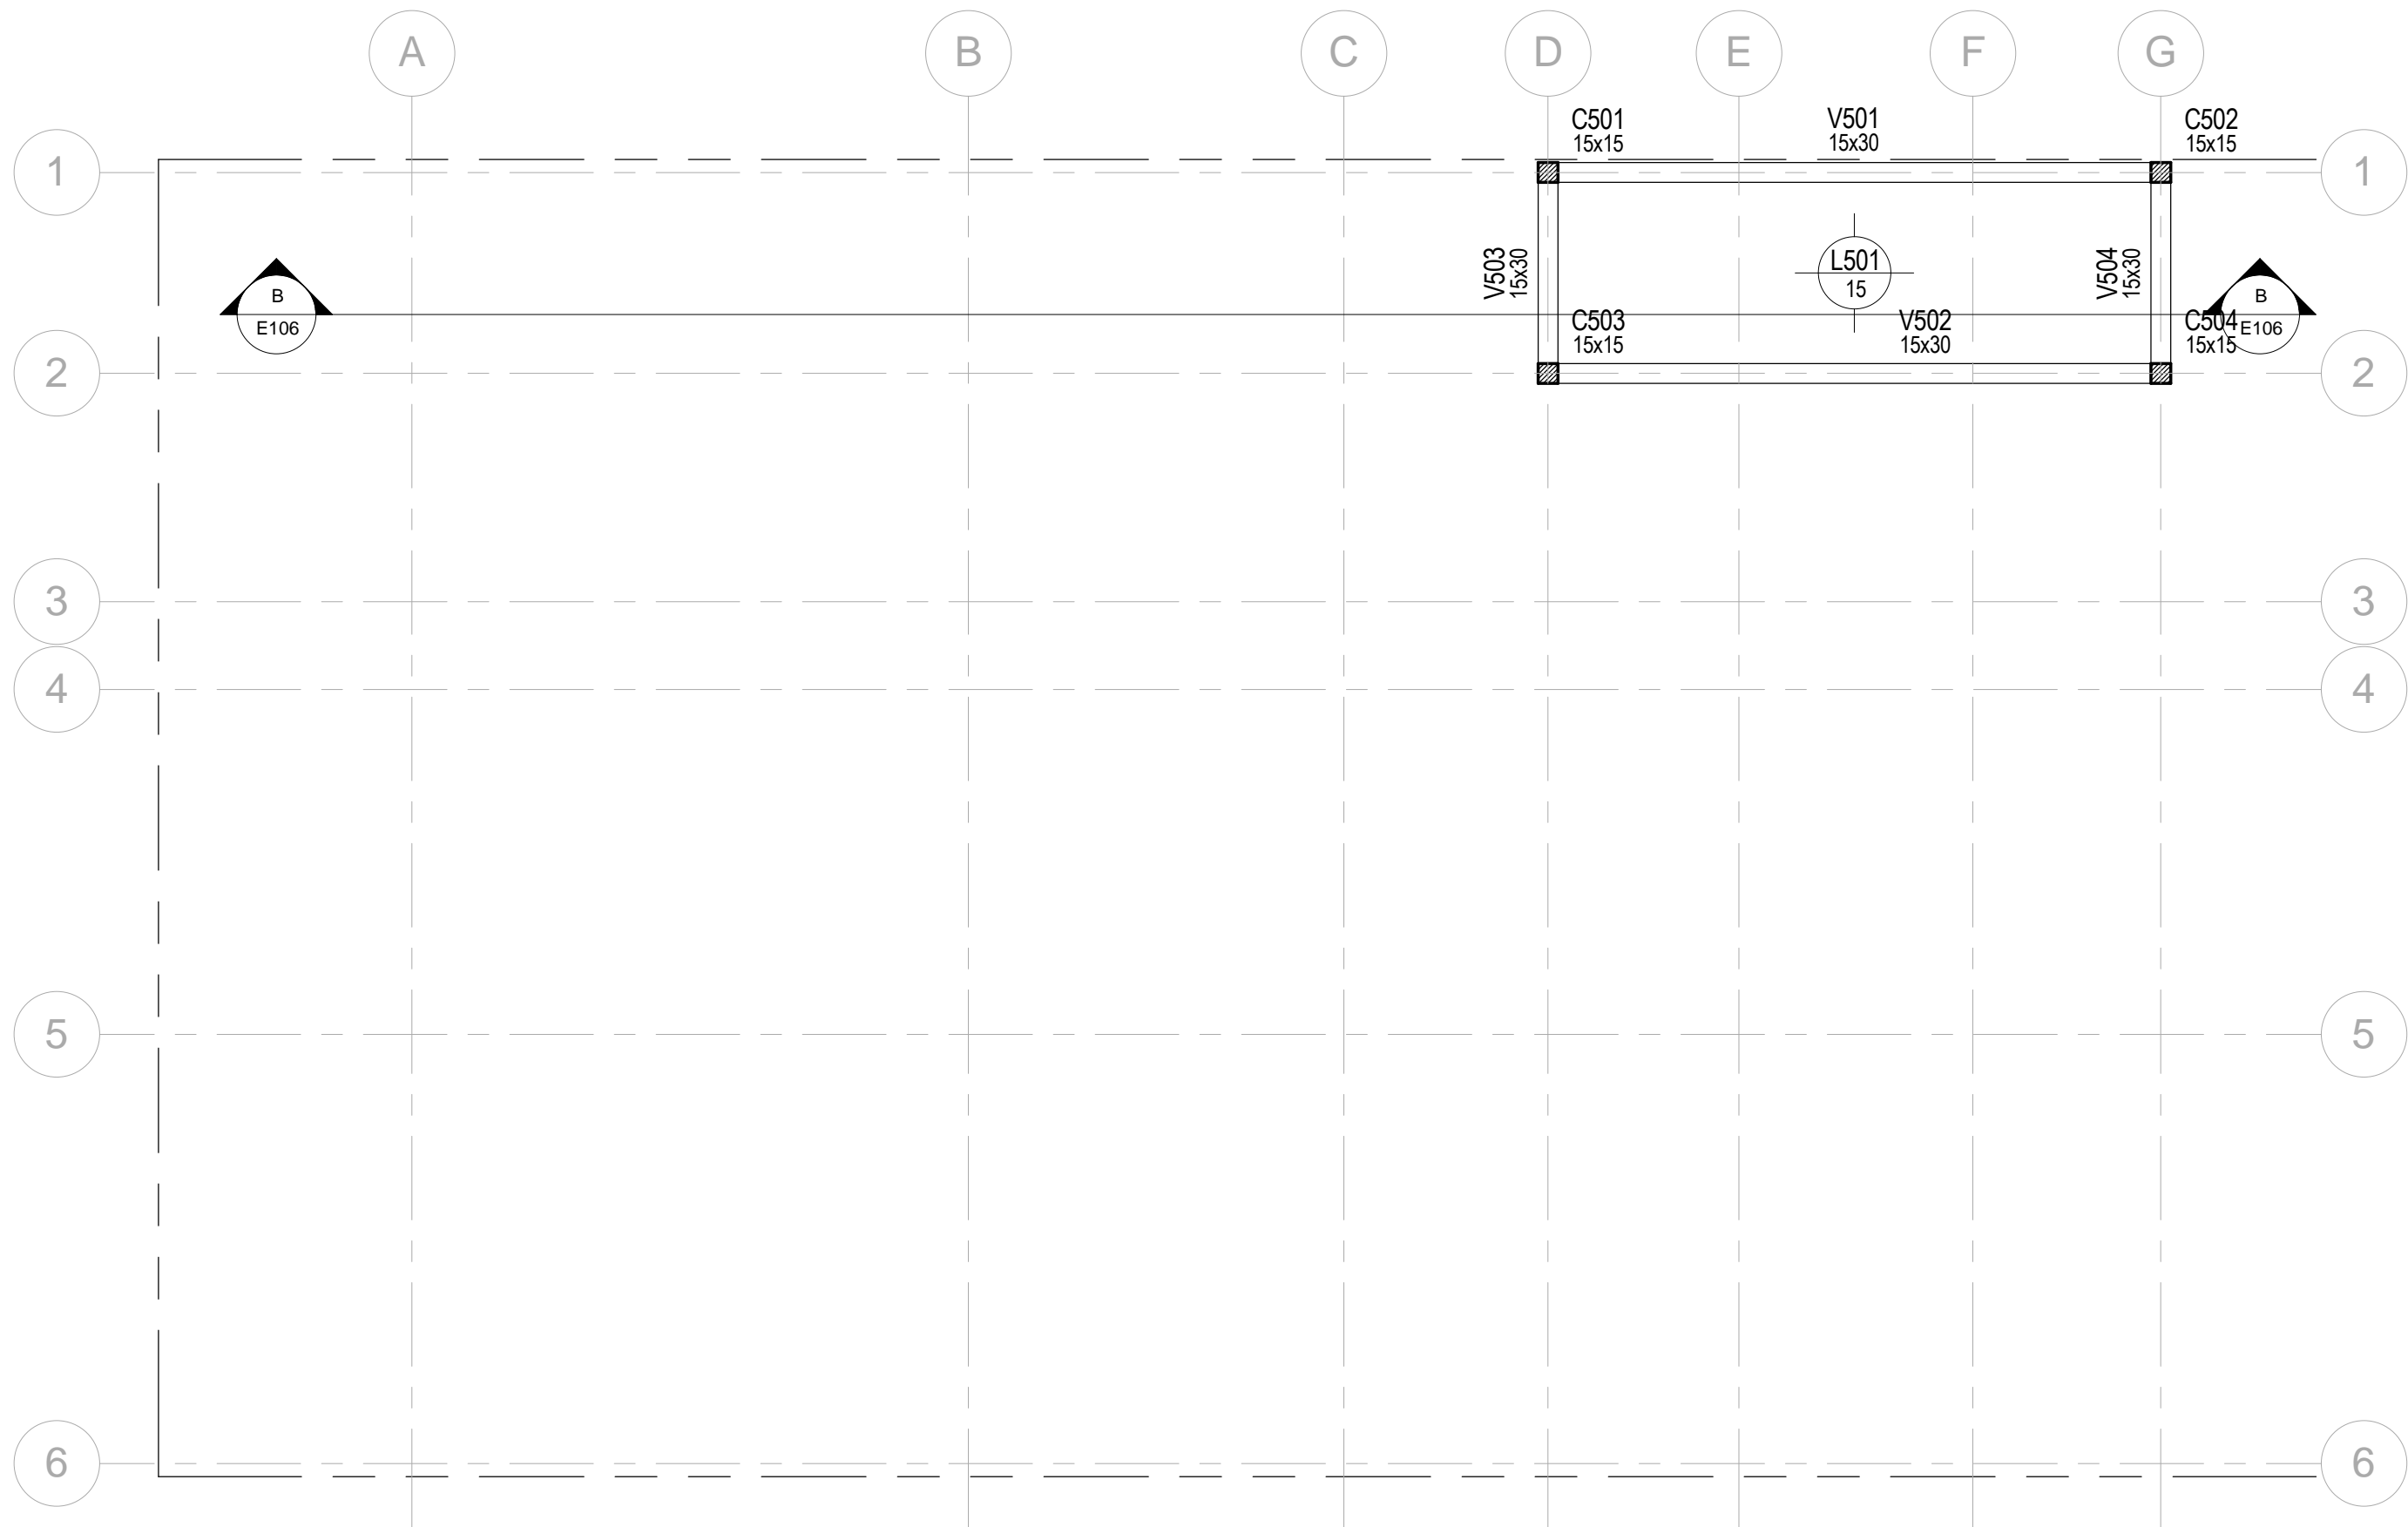

S/TANQUE (+16.30m)

1 : 50

NOMBRE: Estructura sobre Tanque		
PROFESIONAL: Luciano Gorosito	FECHA: 04/17/18	Nº: E104

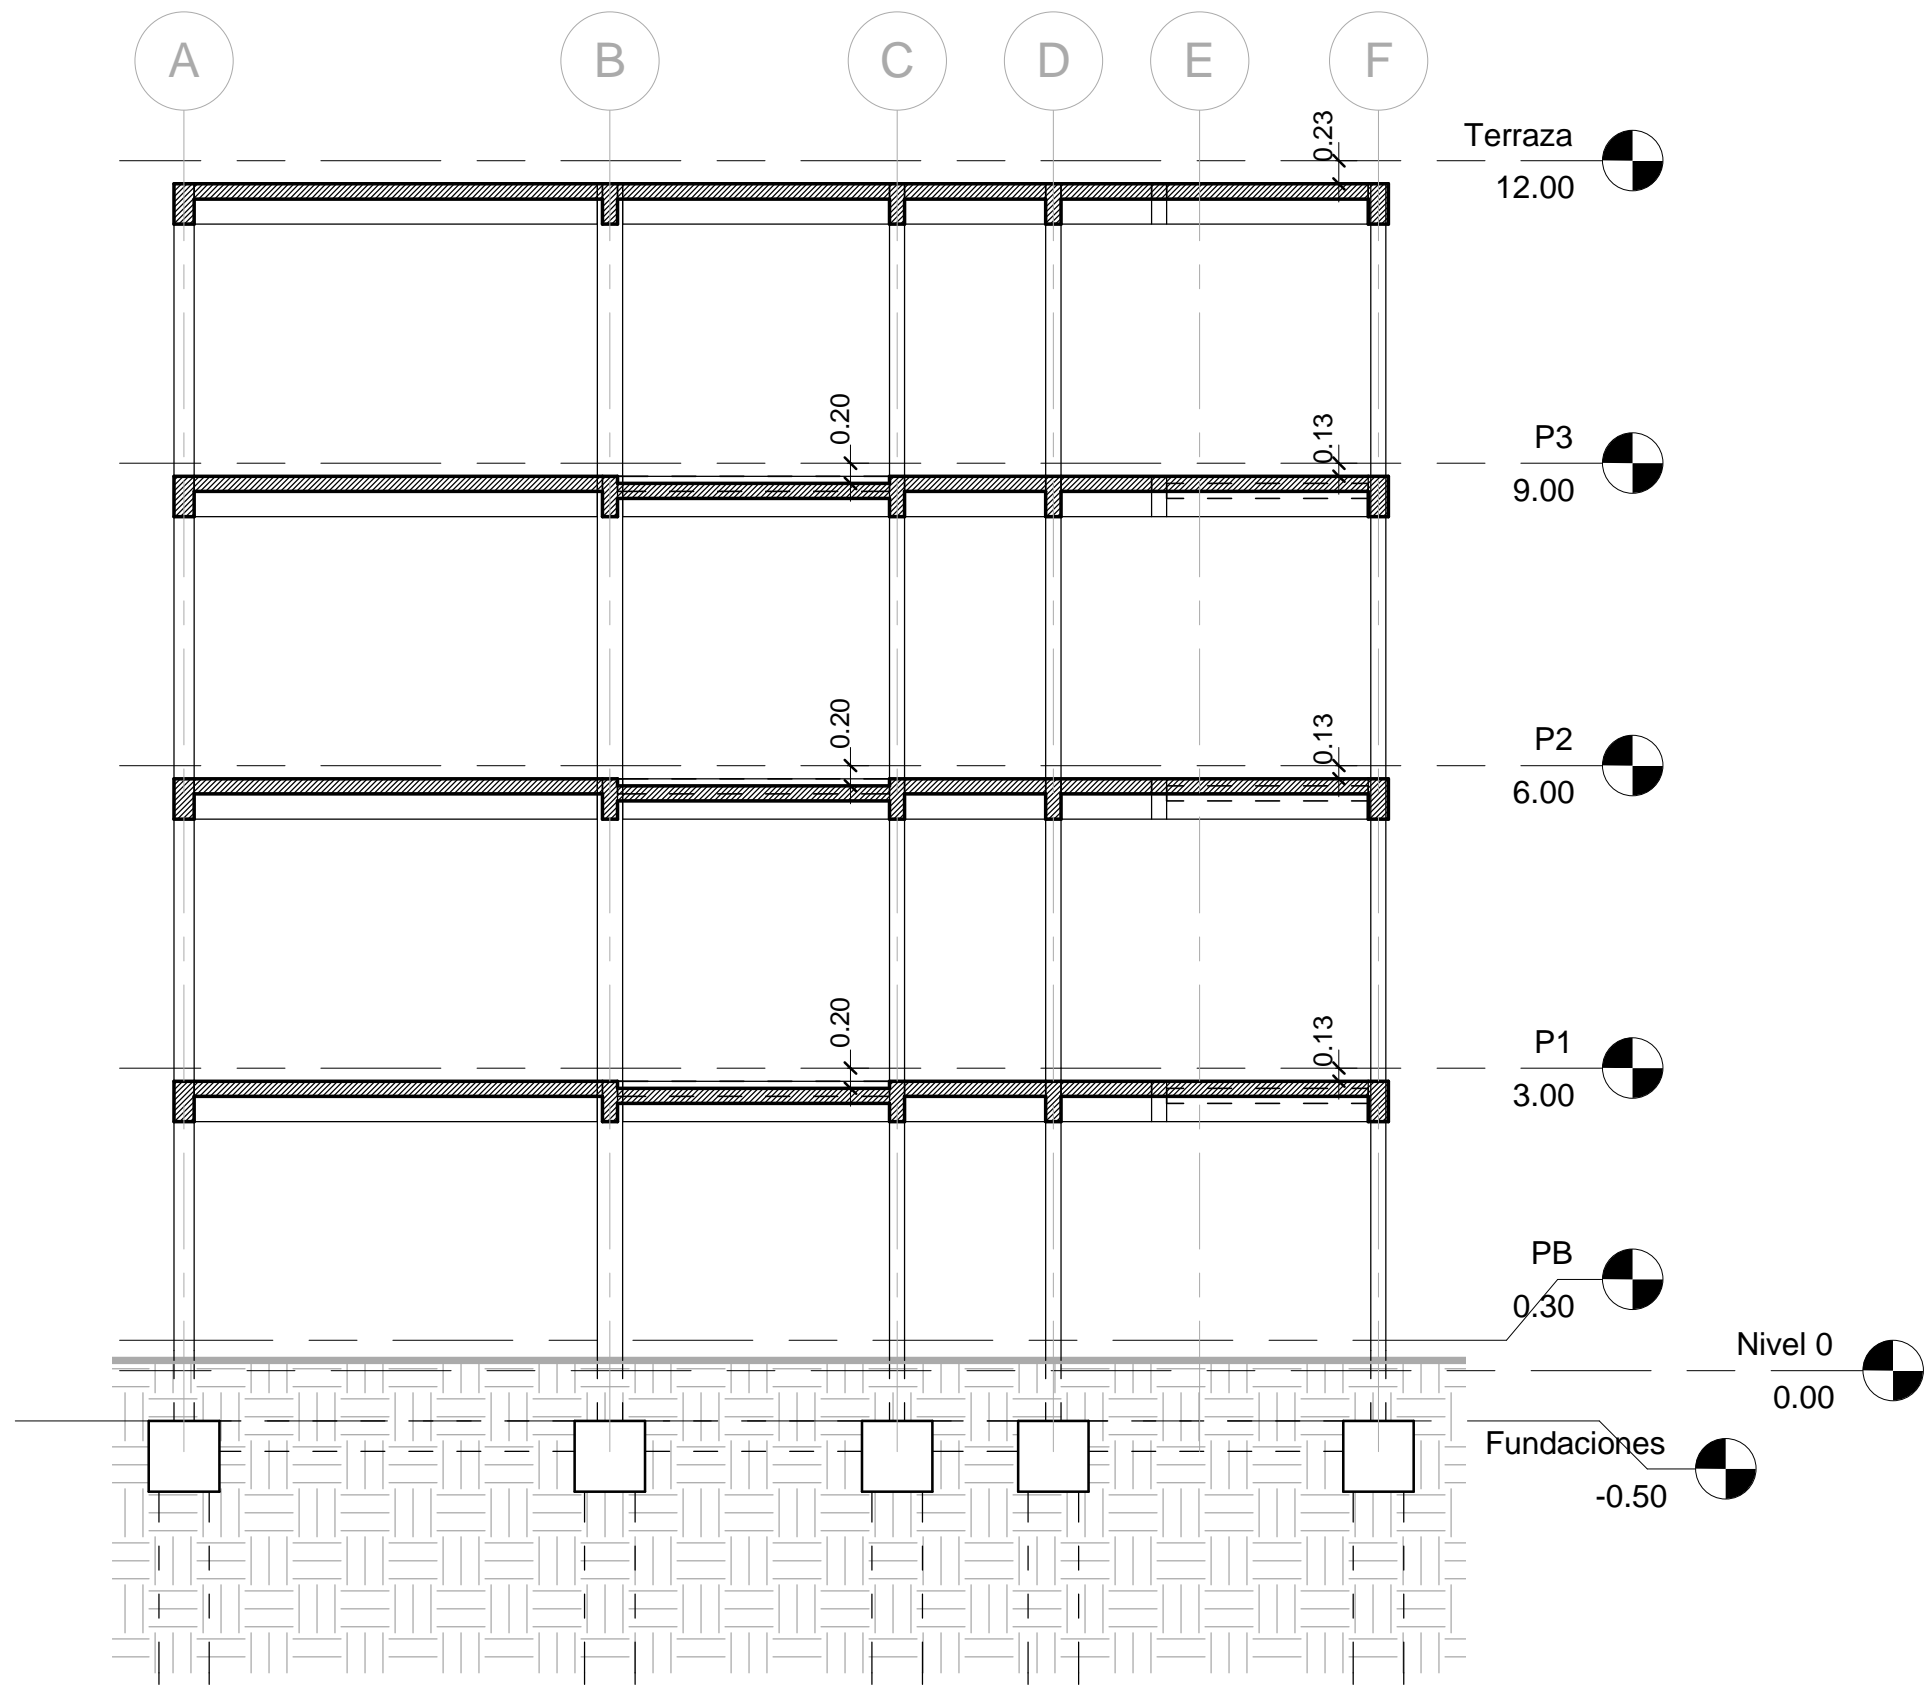

## CORTE A-A

1 : 75

NOMBRE:

Estructura Corte A-A

PROFESIONAL:


Luciano Gorosito

FECHA:

04/17/18


Nº:

E105

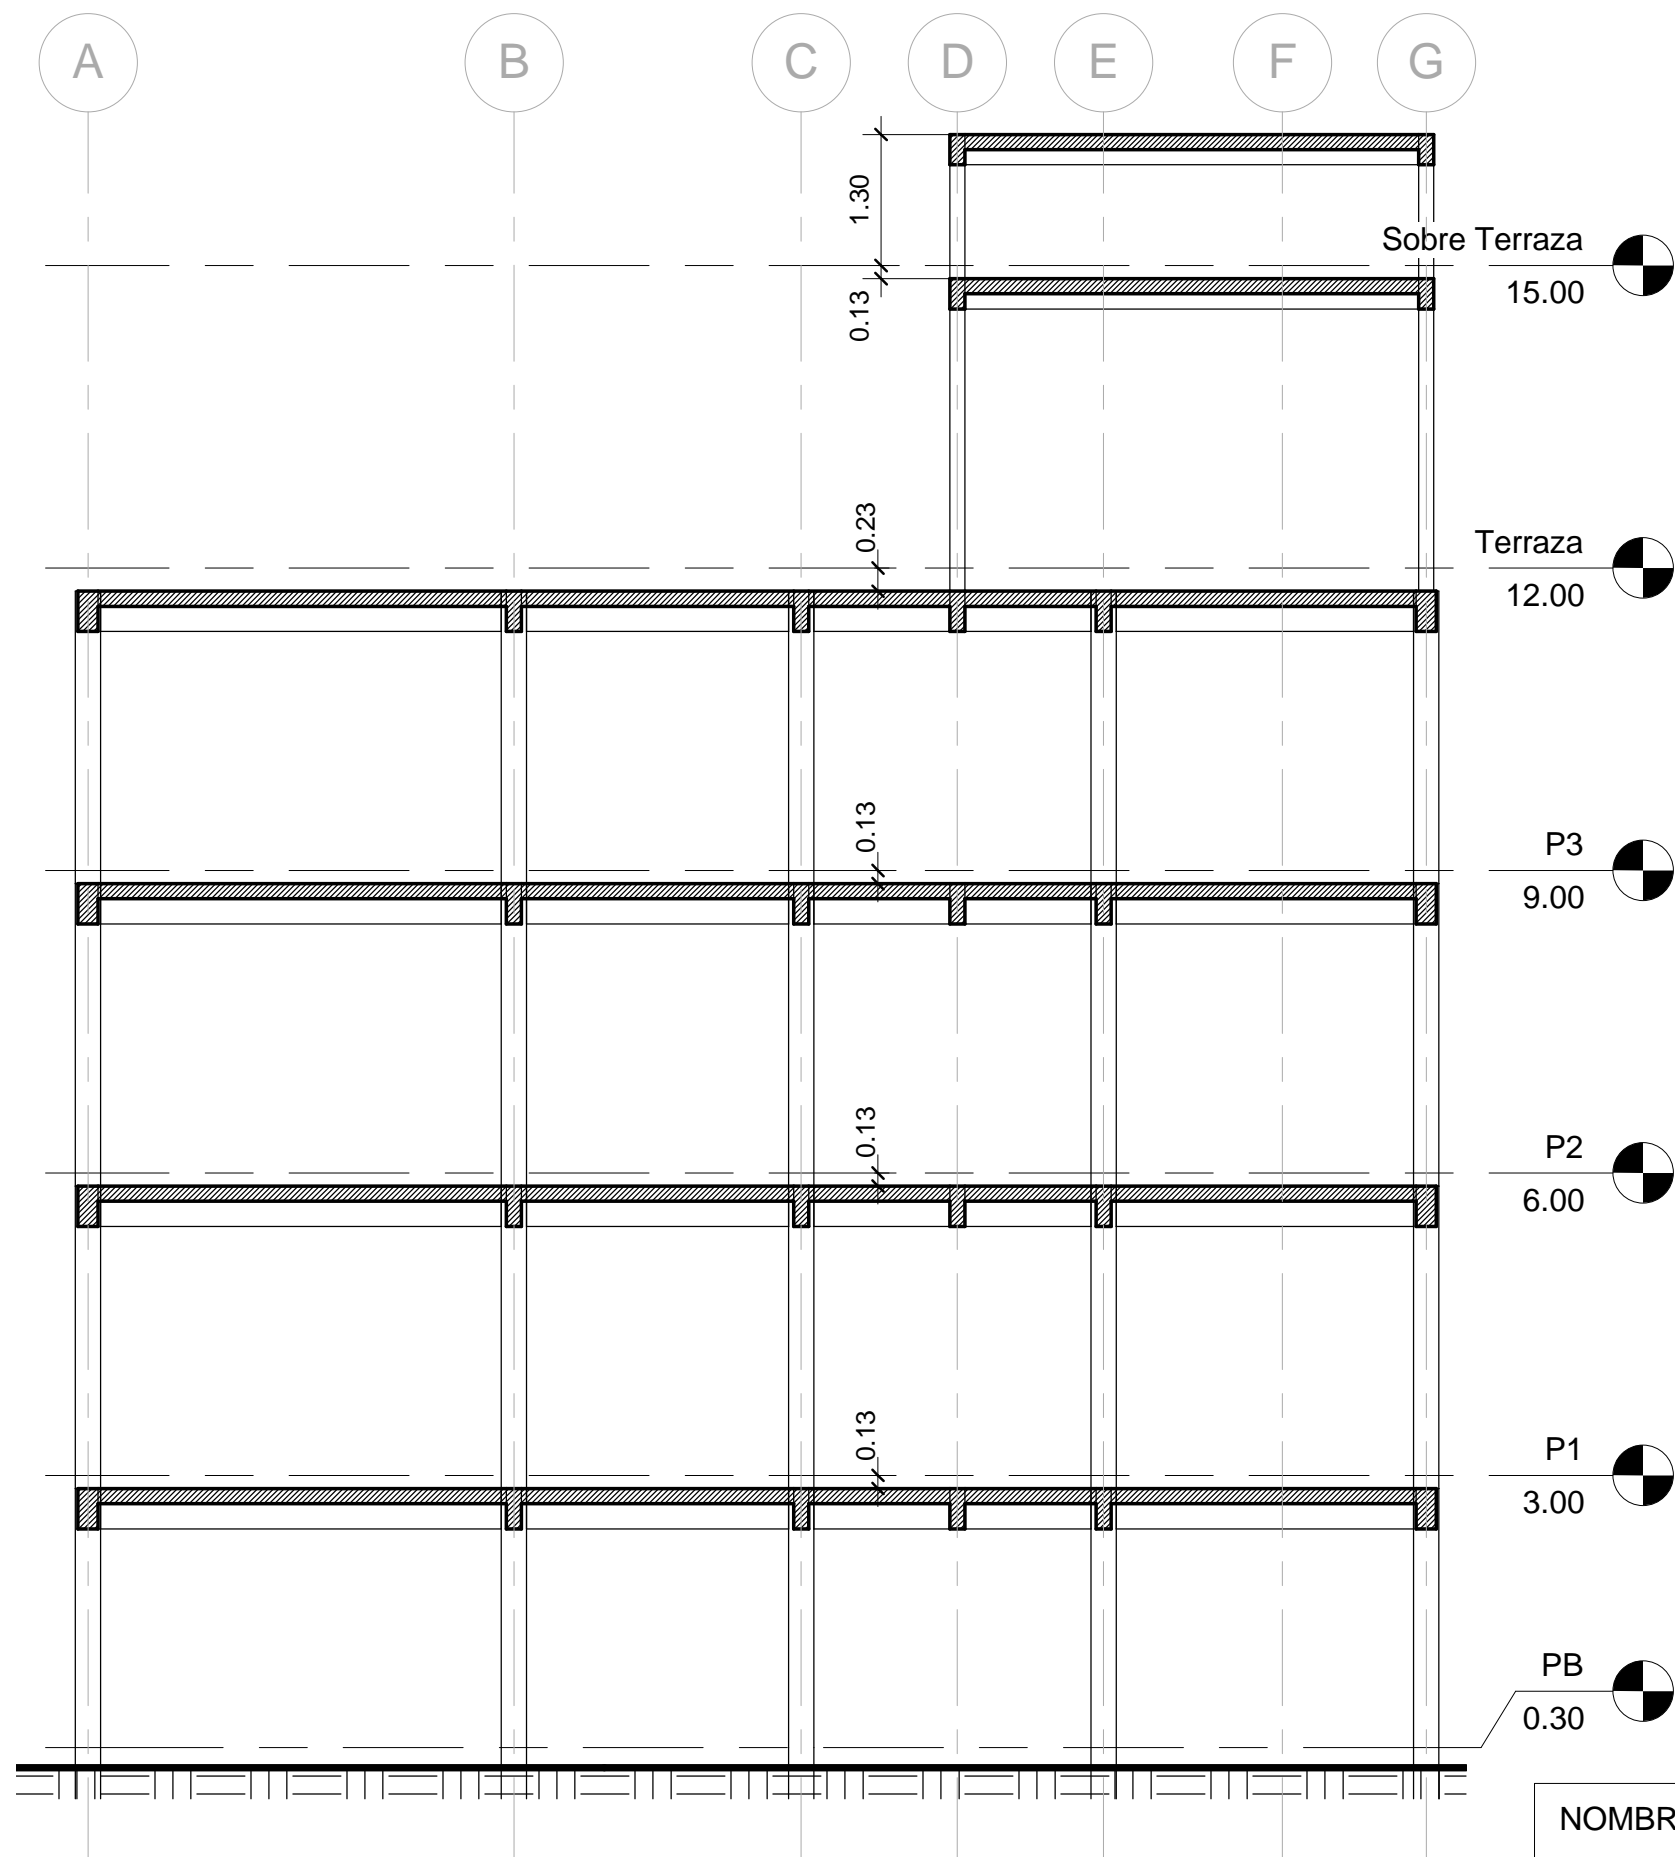

CORTE B-B

1 : 75

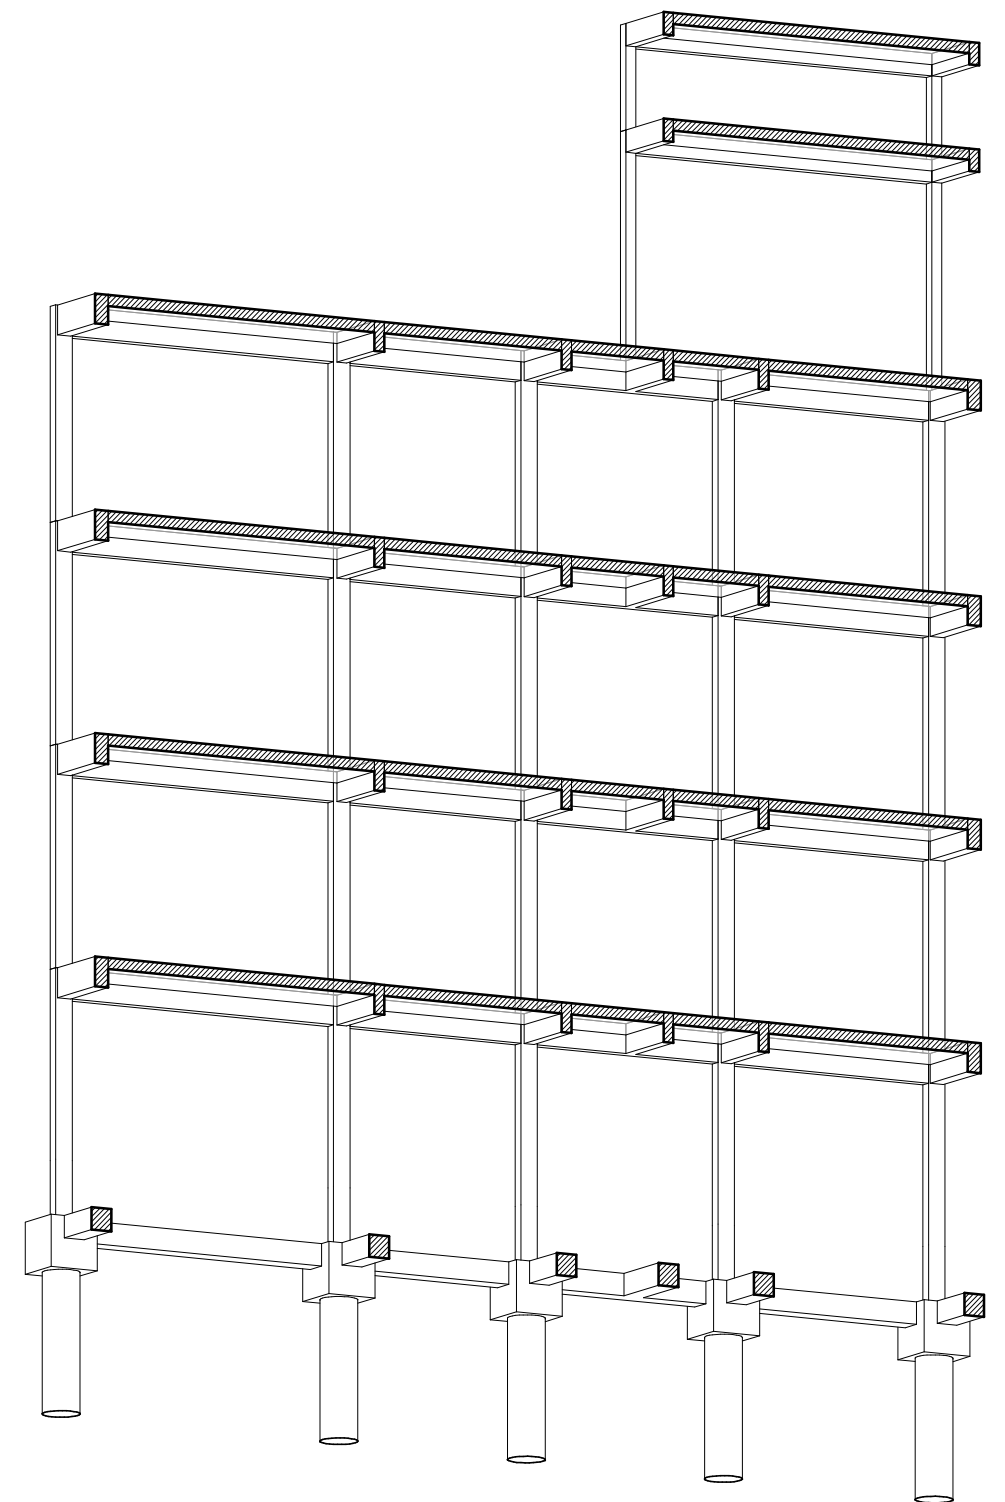

CORTE 3D

NOMBRE:

Estructura Corte B-B

PROFESIONAL:


Luciano Gorosito

FECHA:


04/17/18

Nº:

E106

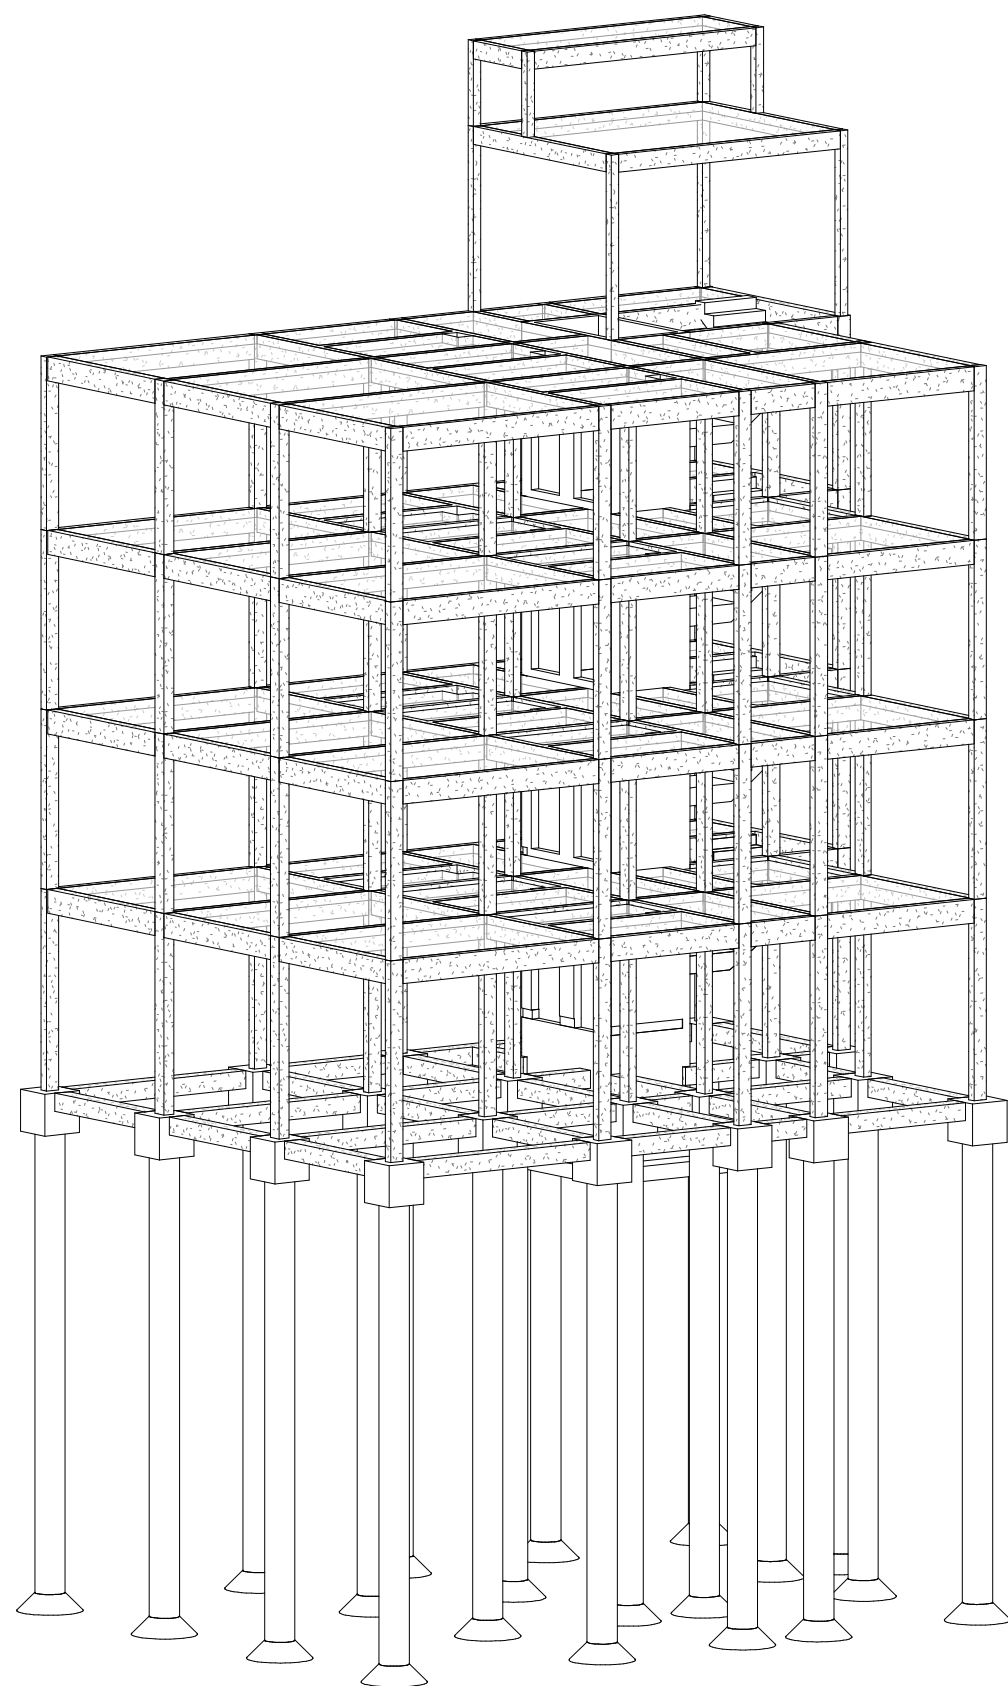

ESTRUCTURA COMPLETA

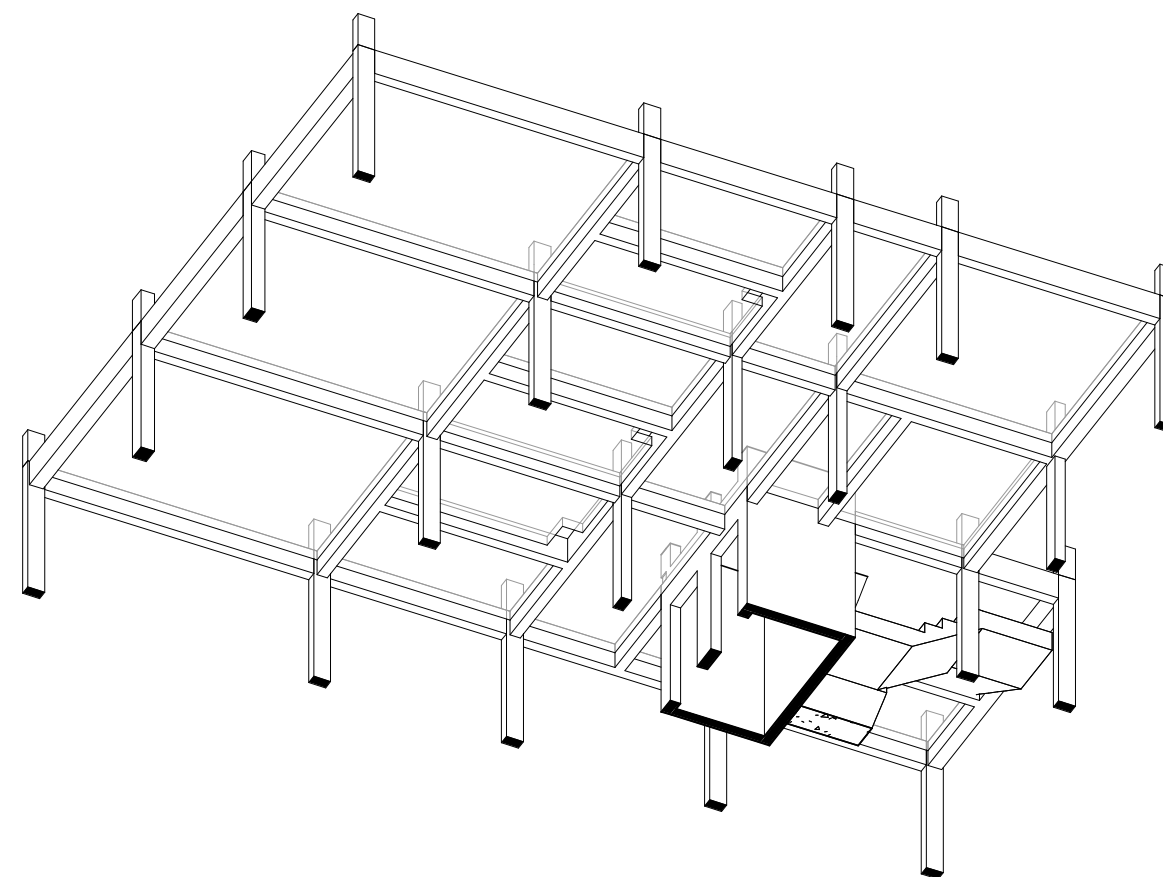

PISO 1

NOMBRE: Estructura Vista 3D		
PROFESIONAL: Luciano Gorosito	FECHA: 04/18/18	Nº: E107